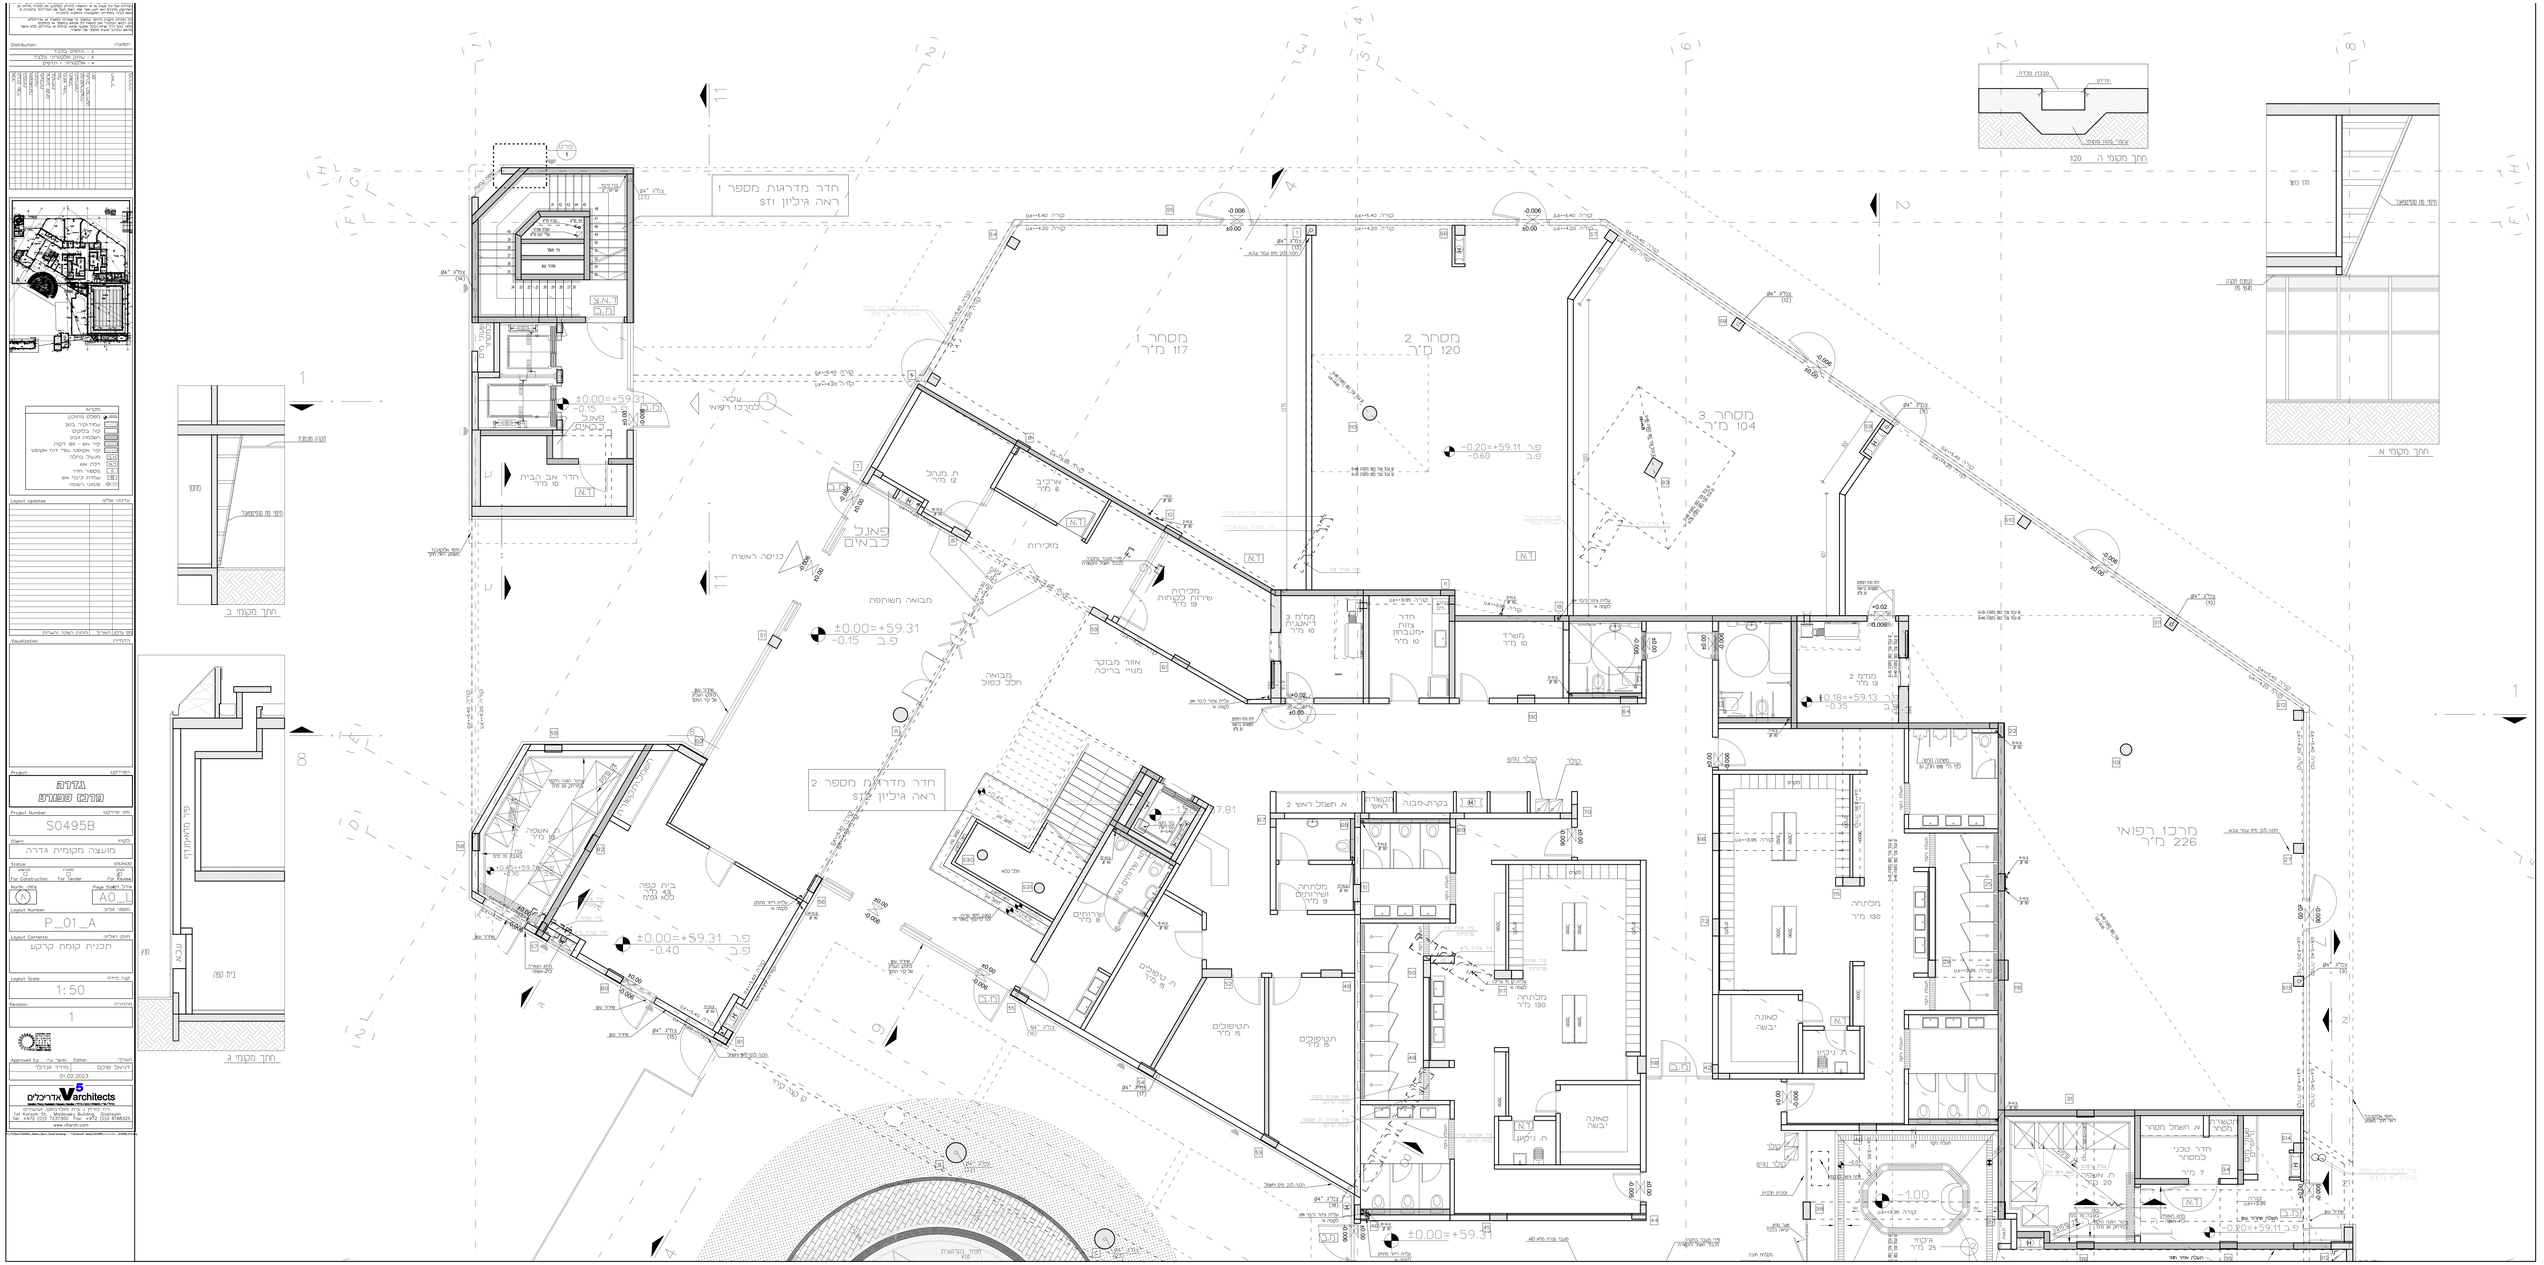
חדר מדרגות מספר 1
ראה גיליון st1
חדר מדרגות מספר 2
ראה גיליון st1
מסחר 1
117 מ"ר
מסחר 2
120 מ"ר
מסחר 3
104 מ"ר
מרכז רפואי
226 מ"ר
מבואה משותפת
מבואה
חדר אב הבית
10 מ"ר
מזכירות
מכונות
שרות קטחות
18 מ"ר
אחזר מבוקר
מנויי בריכה
מבואה
חכל כסול
מלתחה
130 מ"ר
מלתחה
מלתחה
מלתחה